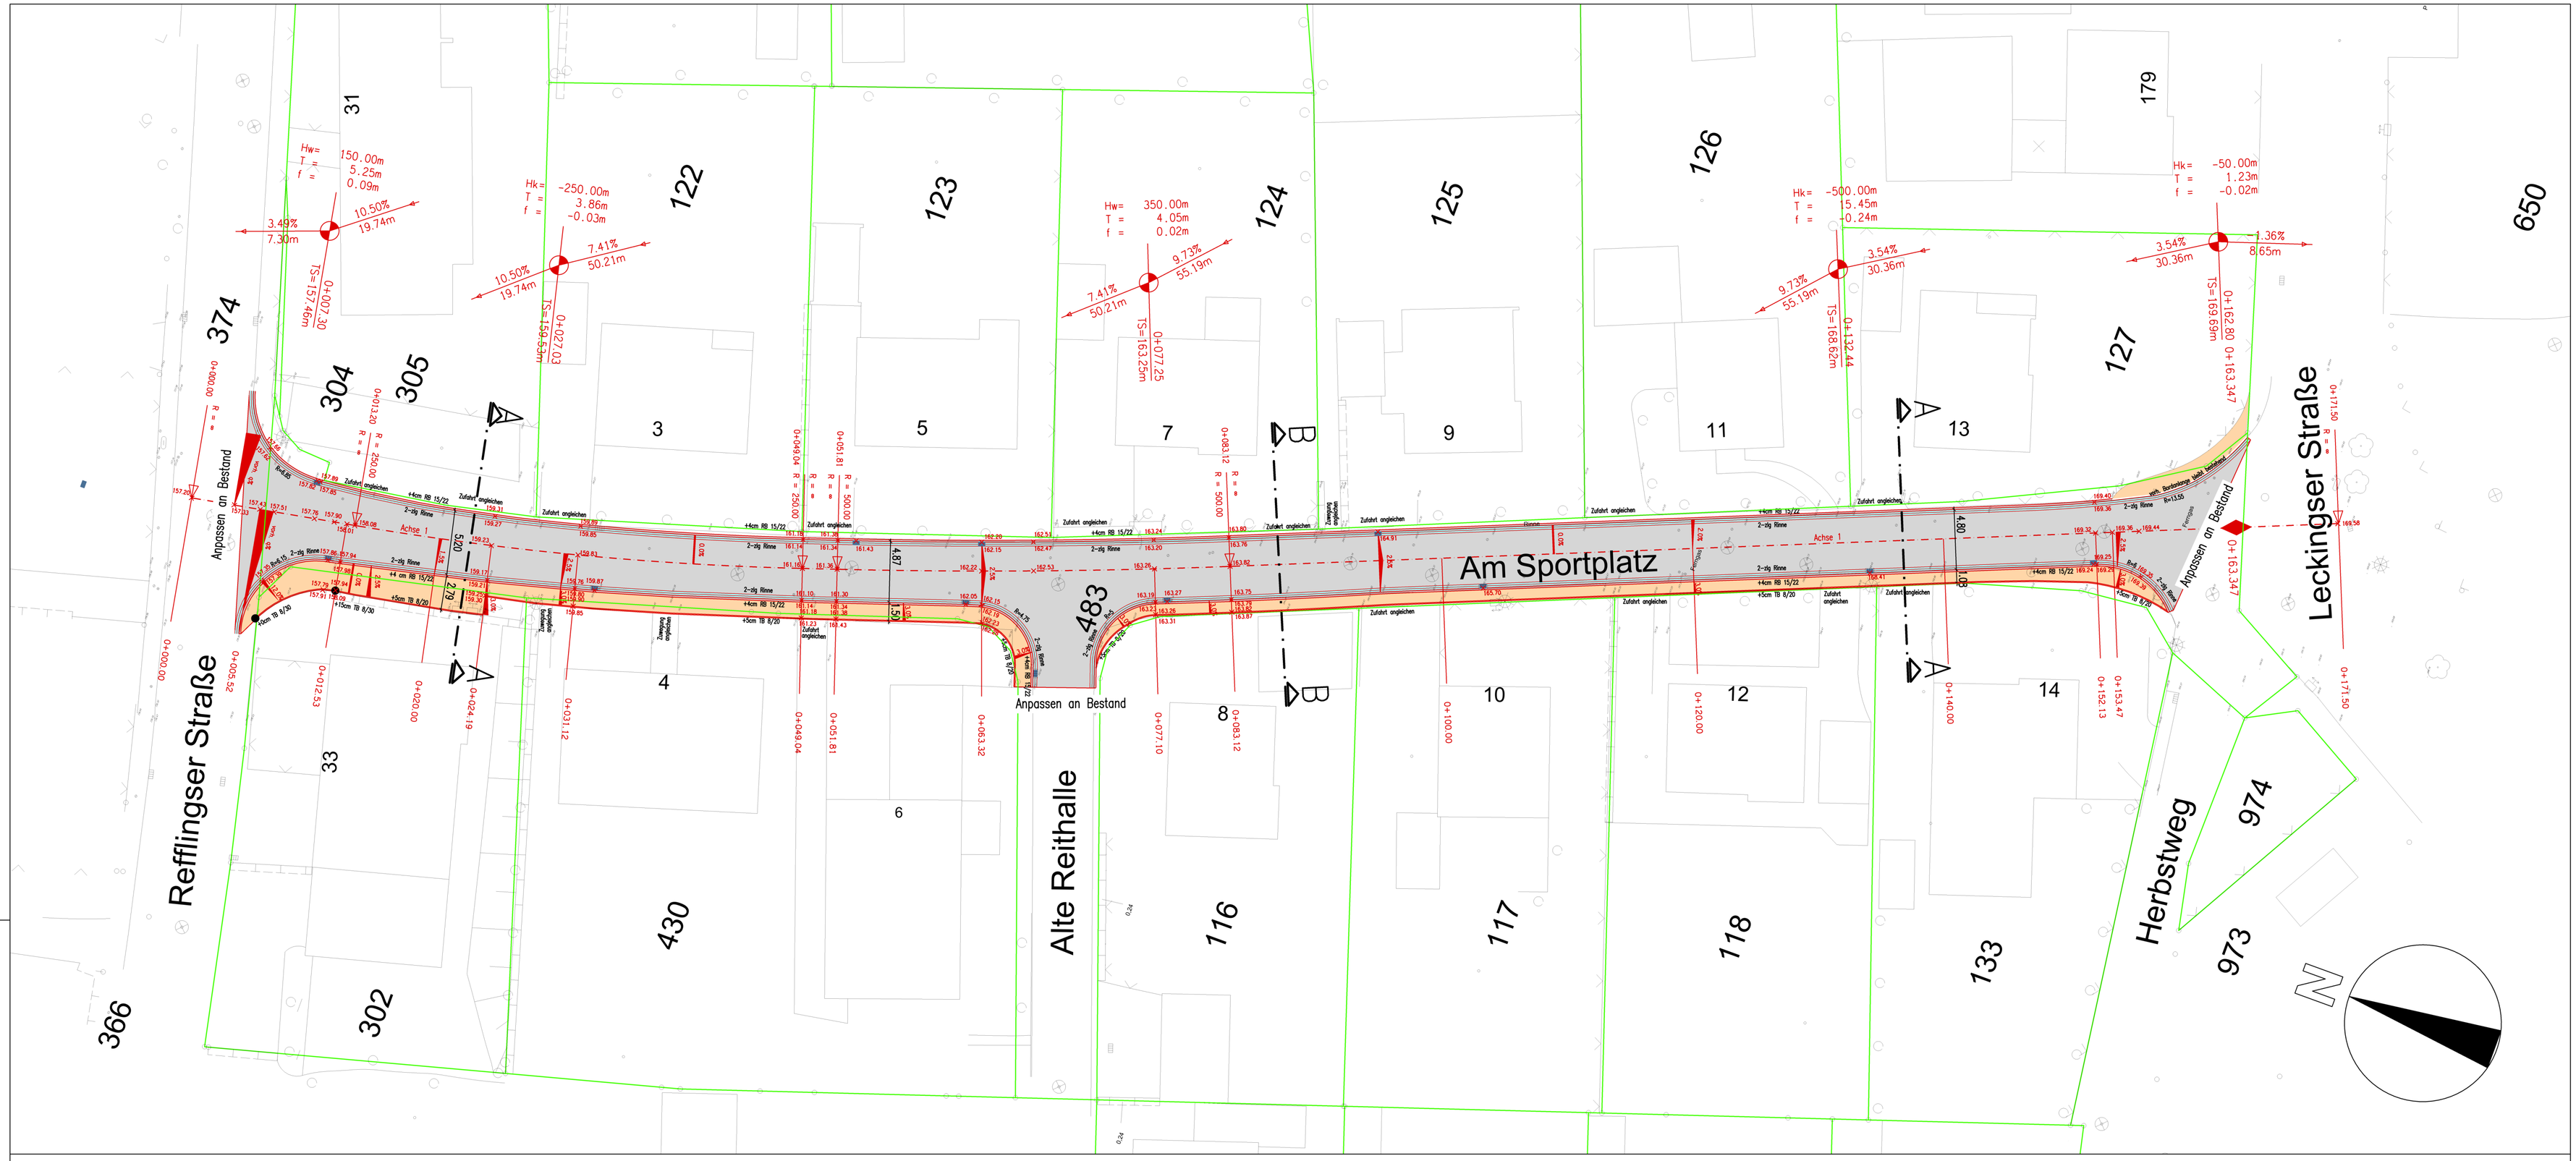

Legende

- Kataster
- Fahrbahn, Asphaltdecke
- Gehweg, Betonrechecktpflaster, 20/10/8 cm, grau (gefast)
- 2-zeilige Rinne, 24/16/14 cm
- Straßenablauf 300/500

-0.800 % 78.000 m — 0.800 % 45.000 m — TS=178.54 0+243.500 — Längsneigung, Länge der Strecke; Tangentenschnittpunkt, Stationierung

6% — Querneigung geplant

× 161.54 — Höhen geplant

1:250

0 2,5 5 7,5 10 12,5 15 17,5 20 22,5 25 m

Alle Koordinaten werden bezogen auf das Universale Transversale Mercator-Koordinatensystem (UTM - ETRS 89) Zone 32 angegeben

Nr.	Änderung	Datum	Name

STADT ISERLOHN DER BÜRGERMEISTER

Bereich 66 - Tiefbau
Abt. Straßen und Brücken
Rathaus II - Werner-Jacobi-Platz 12

Projekt : Straßenausbau der Straße "Am Sportplatz" zwischen "Leckingser Straße" und "Refflingser Straße" Ausführung

Darstellung : Lageplan

	Name	Datum	Maßstab.: 1:250
Zeichner	Tran	06.07.2022	Plan Nr.: LP 01
Sachbearbeiter Stadt	Tran	06.07.2022	

Hellermann i.A. (Abteilungsleiter) 18.07.2022 Iserlohn, den

Blattgröße 841 x 594 Blatt Nr.: