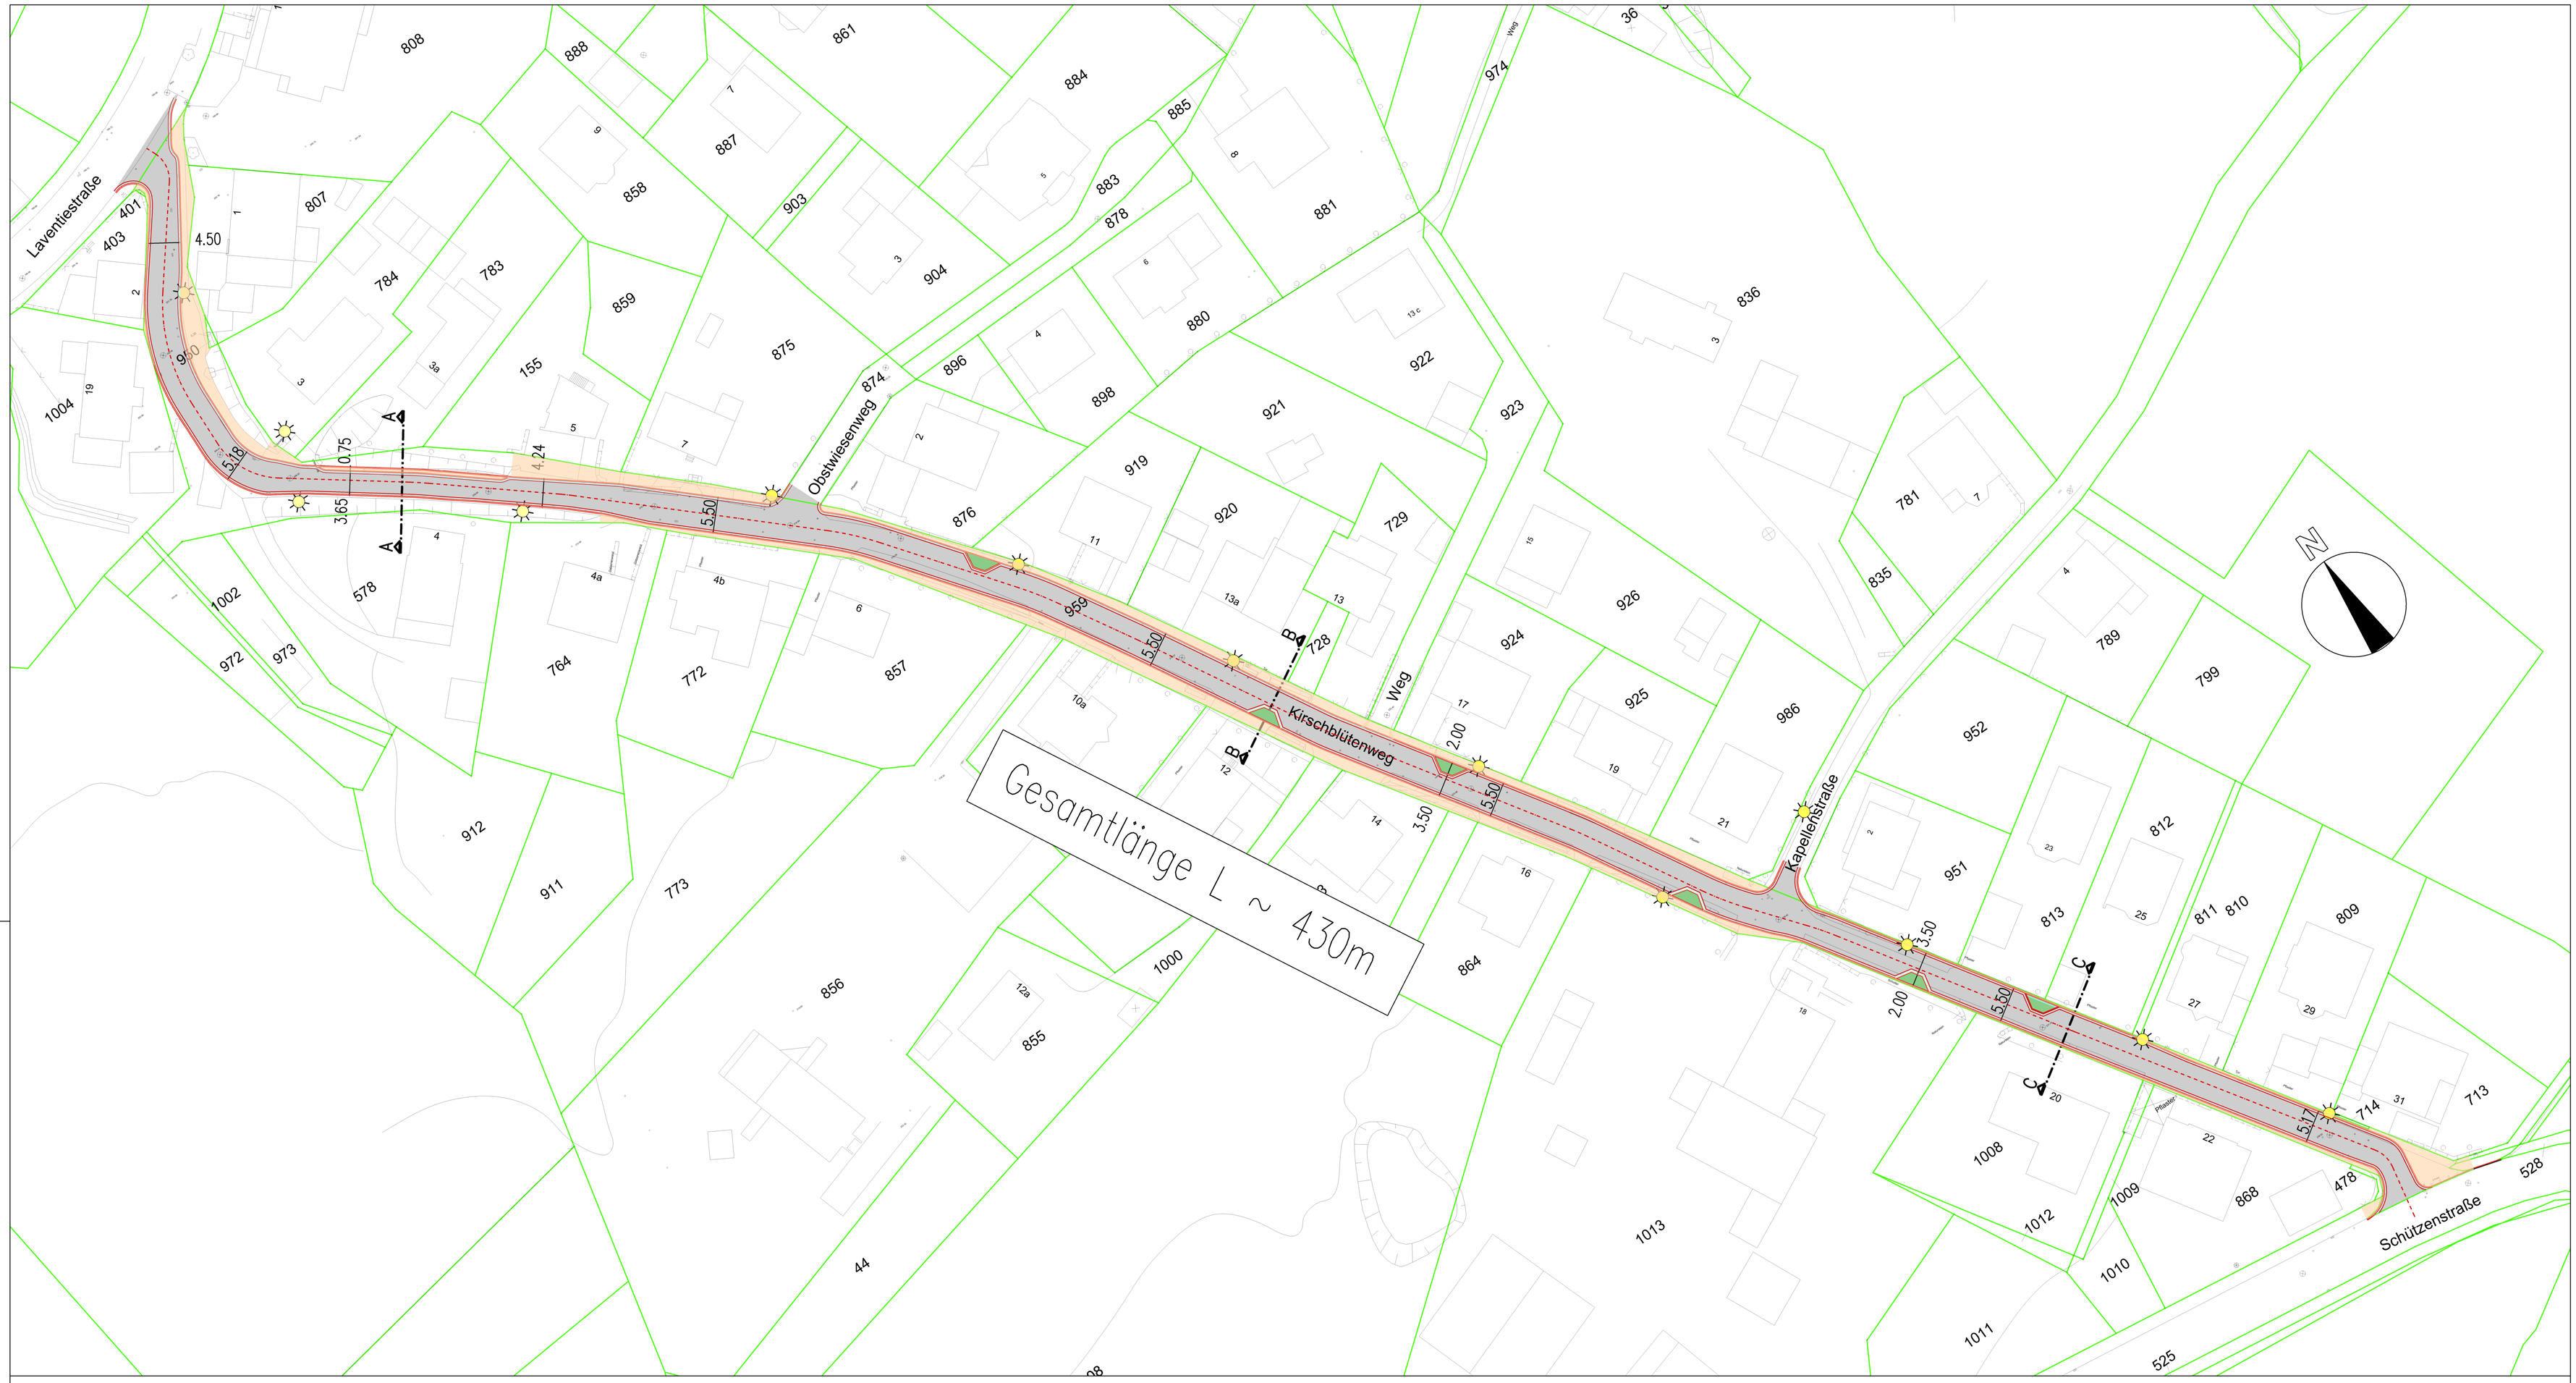

1:500

0 5 10 15 20 25 30 35 40 45 50 m

Alle Koordinaten werden bezogen auf das Universale Transversale Mercator-Koordinatensystem (UTM - ETRS 89) Zone 32 angegeben

Nr.	Änderung	Datum	Name

ISERLOHN.
wald | stadt | heimat

Bereich 66 - Tiefbau
Abt. Straßen und Brücken
Rathaus II - Werner-Jacobi-Platz 12

Projekt : Straßenausbau Kirschblütenweg

Darstellung : Übersichtsplan

	Name	Datum	Maßstab : 1:500
Zeichner	Tran	18.10.2023	Plan Nr.: ÜP 01
Sachbearbeiter Stadt	Tran	18.10.2023	
Abteilungsleiter			i.A. Micic (Bereichsleiter)

Blattgröße 841 x 594 Blatt Nr.: Iserlohn, den